


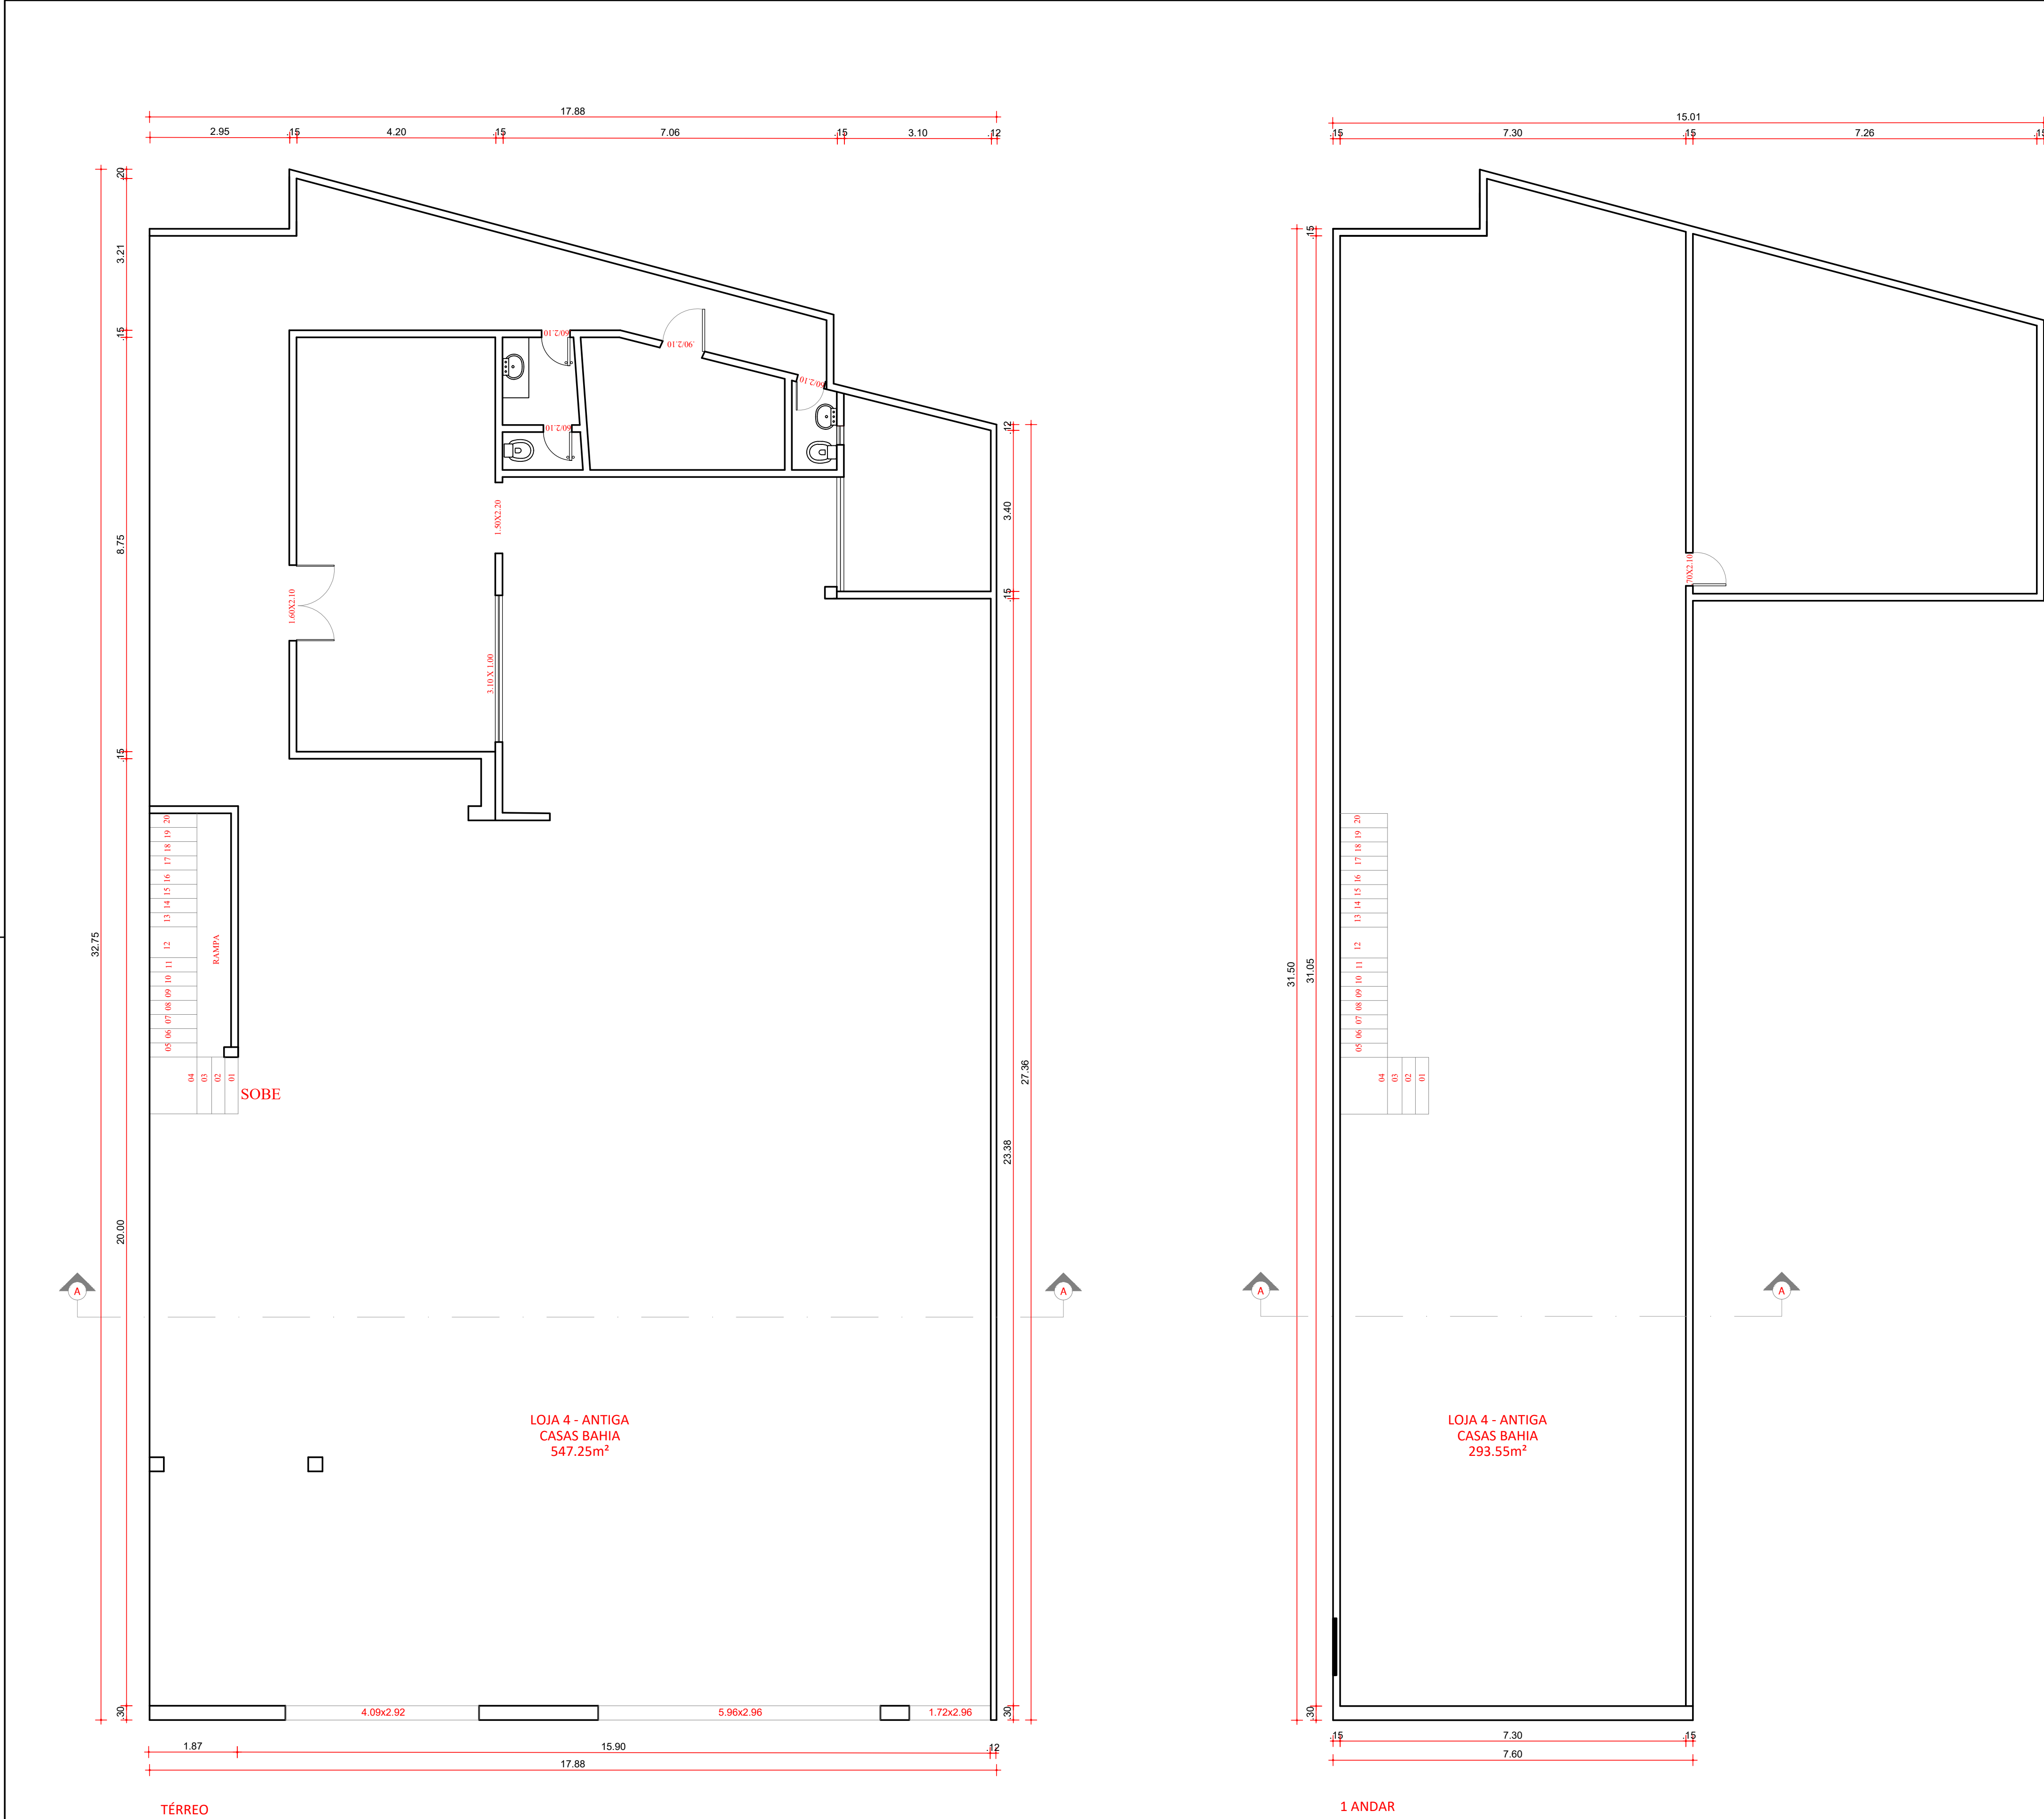

Documento assinado digitalmente
RITA SANTOS SAMPAIO
Data: 08/09/2026 11:07:28-0300
Verifique em <https://validar.R.gov.br>

QUADRO DE ÁREAS

ASSINATURA DO RESP.

CARIMBO



TIPO DE PROJETO	LEVANTAMENTO CADASTRAL		
ENDEREÇO	RUA ONTENS, LOJA 4	MUNICÍPIO	CRUZ DAS ALMAS
PROJETO	PROJETO ARQUITETÔNICO		
TÍTULO	PLANTA BAIXA		
PROPRIETÁRIO	RICARDO MAGALHÃES PASSOS FROTA		
RESPONSÁVEL TÉCNICO	RITA SANTOS SAMPAIO	CONSELHO	64057/D
DATA	09/2026	ESCALA	1/75
FORMATO	A1	ARQUIVO	PB
PRANCHETA	01		